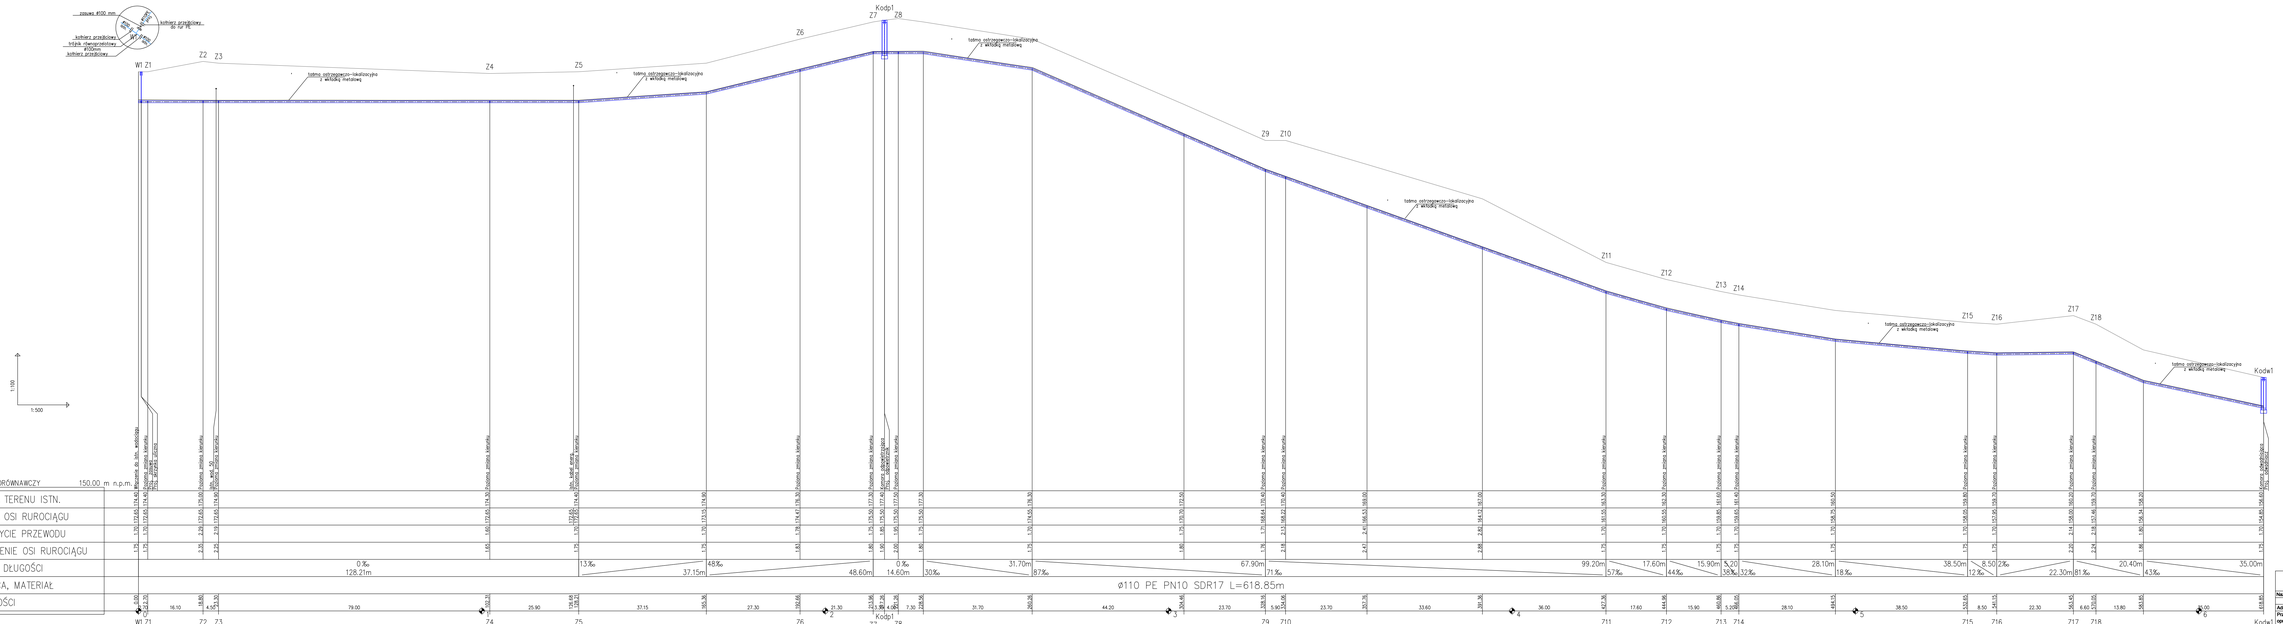

* EUROPOL * Przedsiębiorstwo Projektowo-Usługowe 11-041 Olsztyn ul. Mackiewicza 4 tel./fax 0-89 524-21-54 e-mail : europol1@wp.pl	
Nazwa obiektu:	Projekt budowlany sieci wodociągowej
Adres:	Gmina Kolno, obręb Sambławki Zapas
Przedmiot opracowania:	Profil podłużny sieci wodociągowej
Projektował: mgr/inż.G.Tochman/232/94/LN, Sprawdzający: mgr inż.E.Kowal 1739/91/OL	
Data: 11.2012	Skala: 1:100/500
	Nr rysunku: 8-3