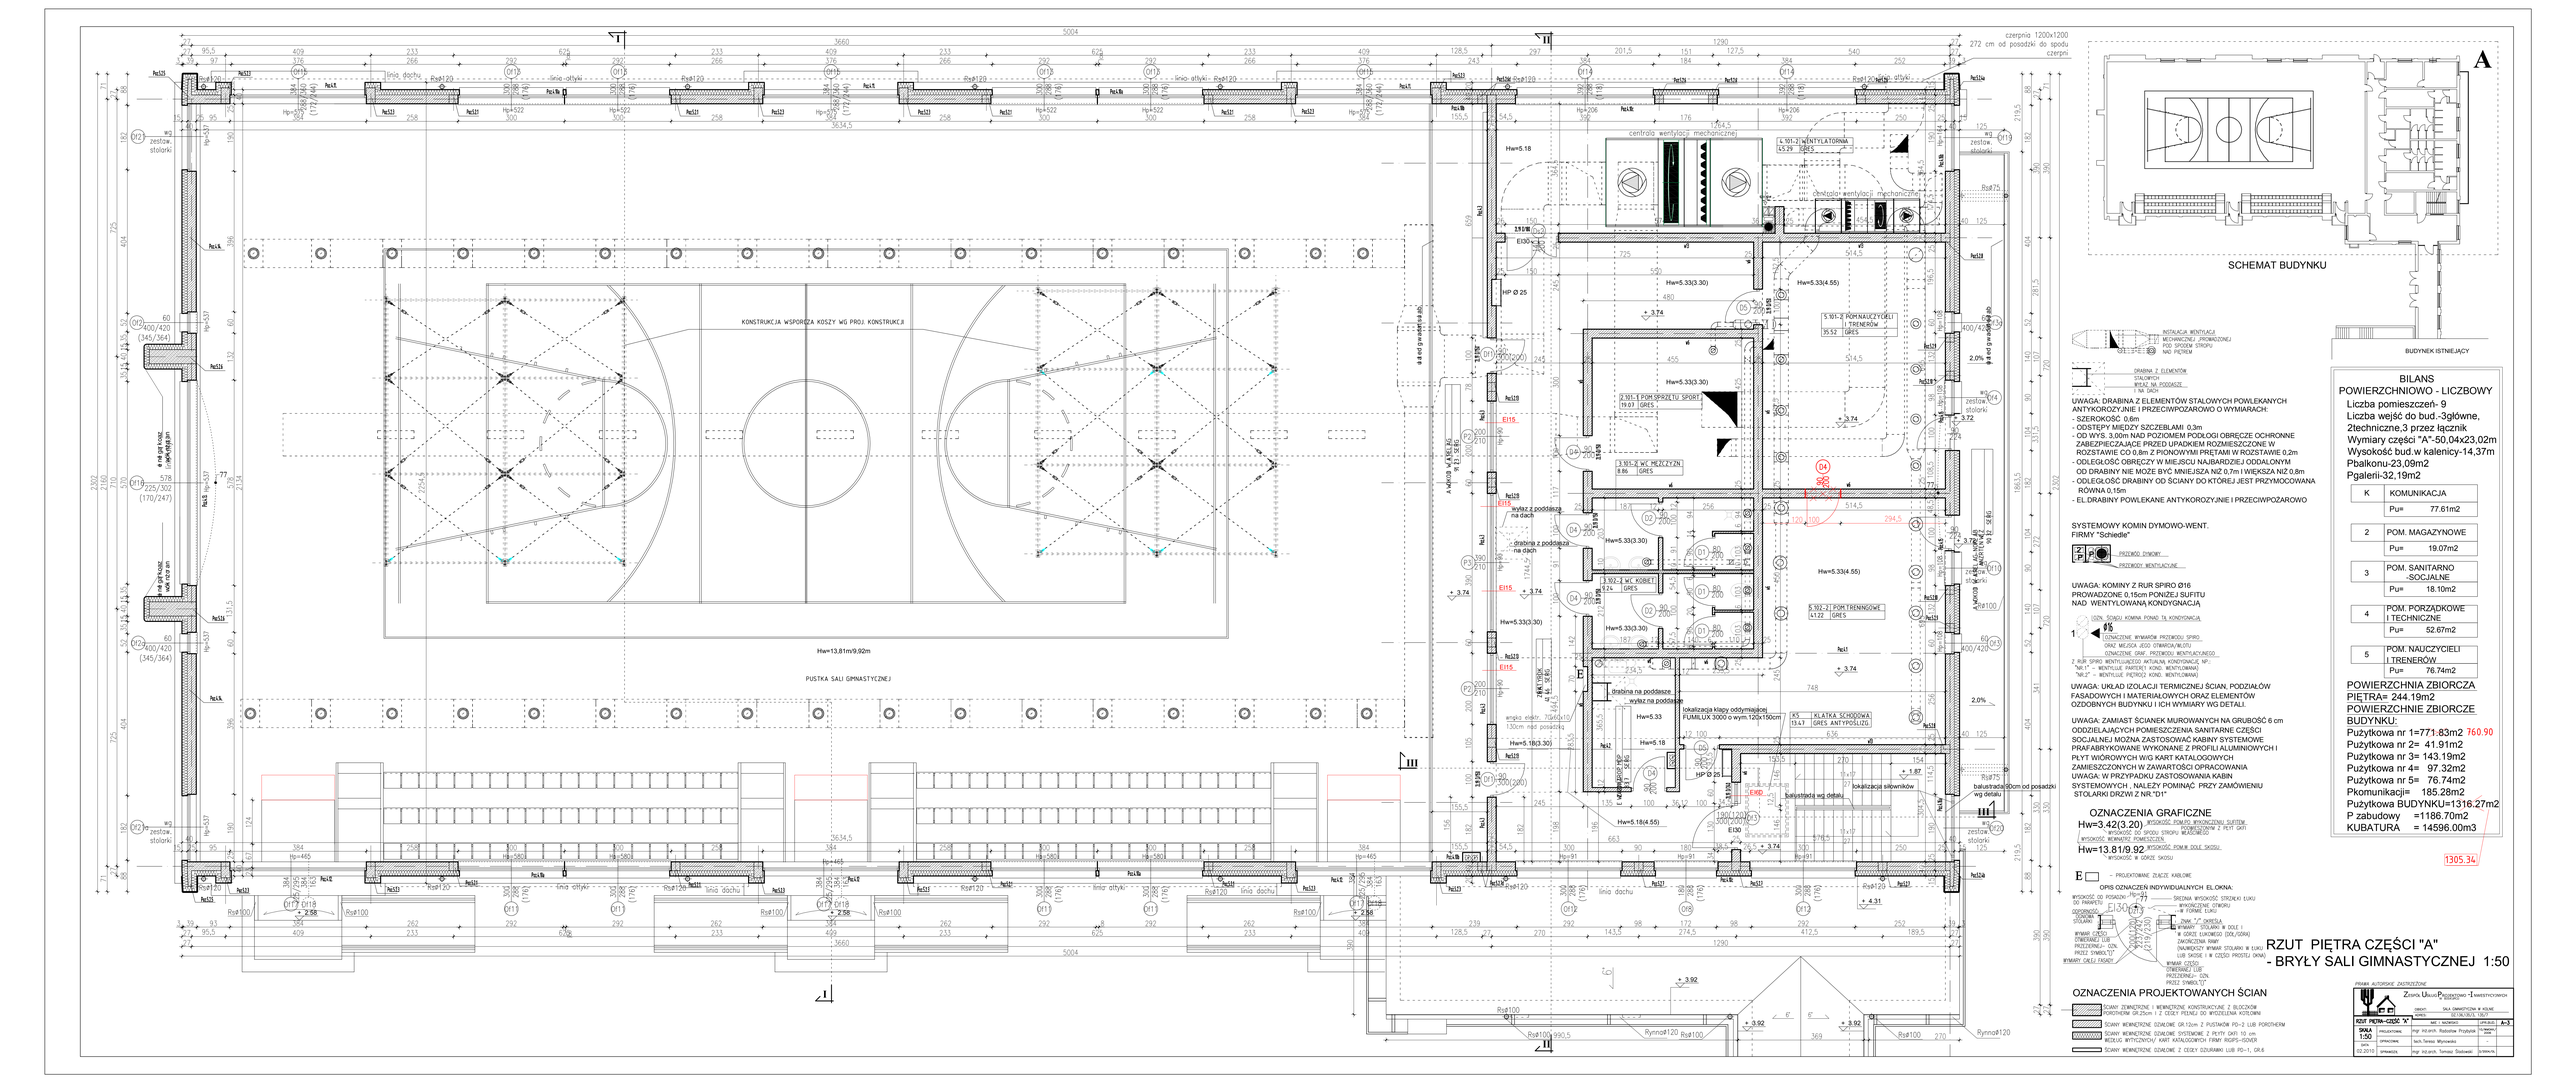
KONSTRUKCJA WSPORCZA KOSZY WG PROJ. KONSTRUKCJI
Hw=13,81m/9,92m
PUSTKA SALI GIMNASTYCZNEJ
SCHEMAT BUDYNKU
A
BUDYNEK ISTNIEJĄCY
RZUT PIĘTRA CZĘŚCI "A"
- BRYŁY SALI GIMNASTYCZNEJ 1:50
OZNACZENIA GRAFICZNE
OZNACZENIA PROJEKTOWANYCH ŚCIAN
BILANS
POWIERZCHNIOWO - LICZBOWY
Liczba pomieszczeń- 9
Liczba wejść do bud.-3główne,
2technicznie,3 przez łącznik
Wymiary części "A"-50,04x23,02m
Wysokość bud.w kalenicy-14,37m
Pbalkonu-23,09m2
Pgalerii-32,19m2
K KOMUNIKACJA Pu= 77.61m2
2 POM. MAGAZYNOWE Pu= 19.07m2
3 POM. SANITARNO -SOCJALNE Pu= 18.10m2
4 POM. PORZĄDKOWE I TECHNICZNE Pu= 52.67m2
5 POM. NAUCZYCIELI I TRENERÓW Pu= 76.74m2
POWIERZCHNIA ZBIORCZA PIĘTRA= 244.19m2
POWIERZCHNIE ZBIORCZE BUDYNKU:
Pużytkowa nr 1=771.83m2 760.90
Pużytkowa nr 2= 41.91m2
Pużytkowa nr 3= 143.19m2
Pużytkowa nr 4= 97.32m2
Pużytkowa nr 5= 76.74m2
Pkomunikacji= 185.28m2
Pużytkowa BUDYNKU=1316.27m2
P zabudowy =1186.70m2
KUBATURA = 14596.00m3
1305.34
PRAWA AUTORSKIE ZASTRZEŻONE
ZESPÓŁ UBUGO PODSTAWOWO-GIMNASTYCZNYCH
SALA GIMNASTYCZNA W KOLNI
RZUT PIĘTRA-CZĘŚĆ "A"
SKALA 1:50
DATA 02.2019
AUTOR PROJEKTU: mgr inż.arch. Radosław Przybyłek
SPRAWDZIŁ: mgr inż.arch. Tomasz Siedowski
OPRACOWAŁ: tech. Teresa Wyrwicka
NR ARCH. 1/2019/BUD
SPIS RYS. A-3
SKALA RYS. 1:50
DATA RYS. 02.2019
PODPIS -
NR RYS. -