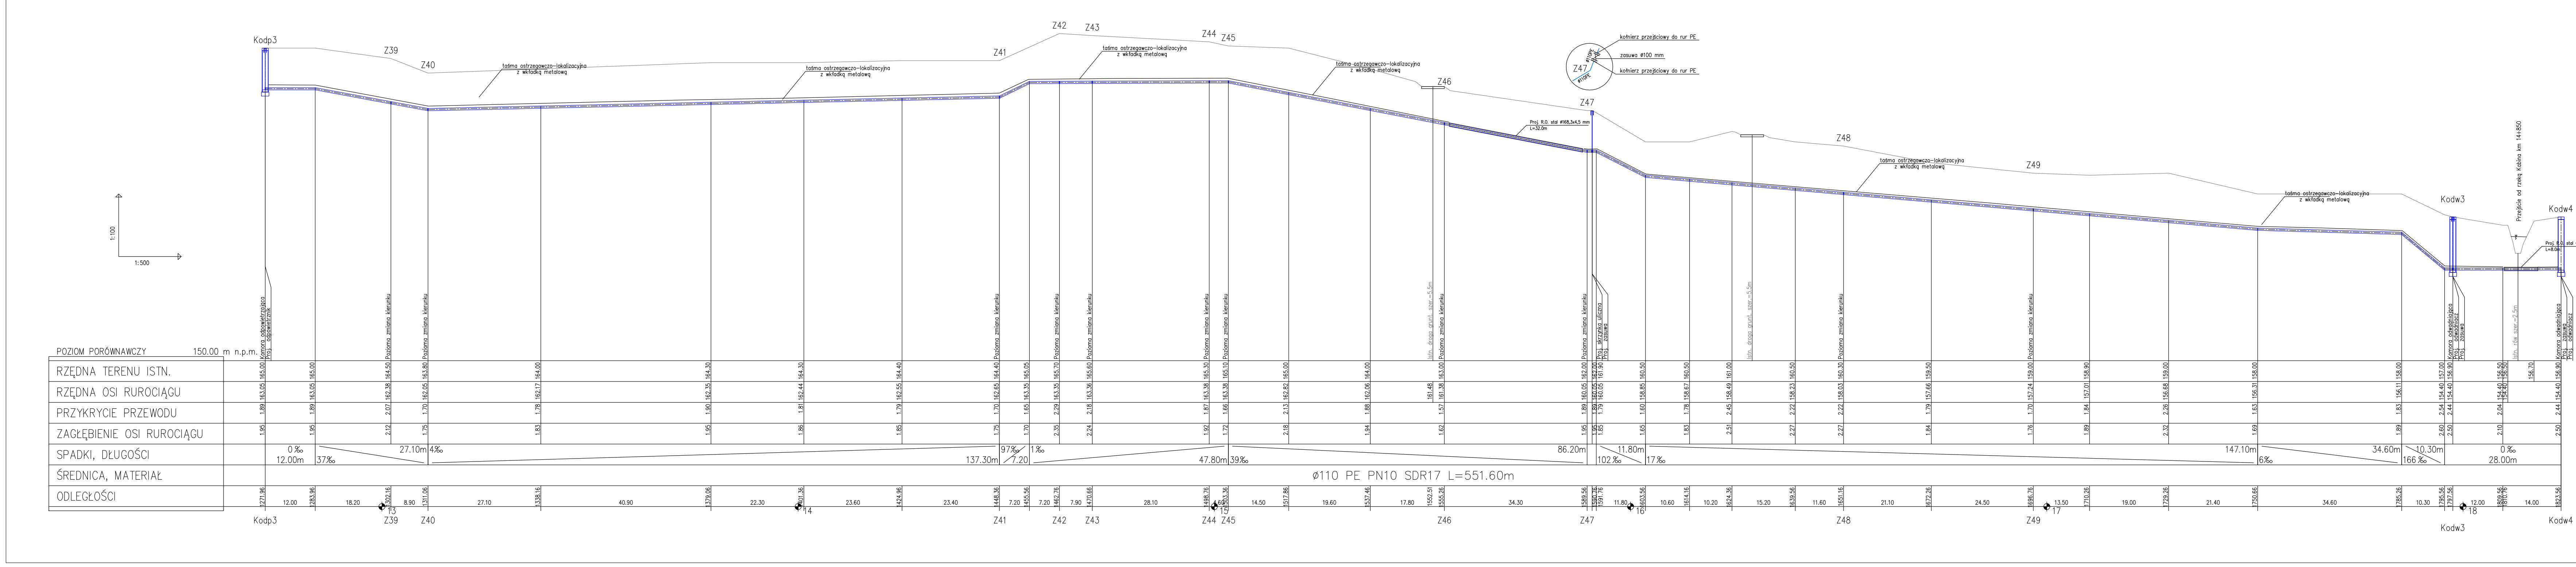
1:100
1:500
POZIOM PORÓWNAWCZY 150.00 m n.p.m.
RZĘDNA TERENU ISTN.
RZĘDNA OSI RUROCIĄGU
PRZYKRYCIE PRZEWODU
ZAGŁĘBIENIE OSI RUROCIĄGU
SPADKI, DŁUGOŚCI
ŚREDNICA, MATERIAŁ
ODLEGŁOŚCI
ø110 PE PN10 SDR17 L=551.60m
Kodp3
Z39
Z40
Z41
Z42
Z43
Z44
Z45
Z46
Z47
Z48
Z49
Kodw3
Kodw4
14
15
16
17
18
Komora odpowietrzająca
Proj. odpowietrznik
Pozioma zmiana kierunku
taśma ostrzegawczo-lokalizacyjna z wkładką metalową
istn. drogi grunt. szer.=5.5m
Proj. R.O. stal ø168,3x4,5 mm L=32.9m
Proj. skrzynka uliczna
Proj. zasuwa
kołnierz przejściowy do rur PE
zasuwa ø100 mm
Komora odwadniająca
Proj. odwadniacz
istn. rów szer.=2.5m
Przejście od rzeką Kolno km 14+850
Proj. R.O. stal ø168,3x4,5 mm L=4.0m
0 ‰ 12.00m
37‰
27.10m 4‰
137.30m 97‰
7.20 1‰
47.80m 39‰
86.20m
11.80m 102‰
17‰
147.10m 6‰
34.60m 166‰
10.30m
0 ‰ 28.00m
1271.96 1.95 1.89 163.05 165.00
1283.96 1.95 1.89 163.05 165.00
1302.16 2.12 2.07 162.38 164.50
1311.06 1.75 1.70 162.05 163.80
1338.16 1.83 1.78 162.17 164.00
1379.06 1.95 1.90 162.35 164.30
1401.36 1.86 1.81 162.44 164.30
1424.96 1.85 1.79 162.55 164.40
1448.36 1.75 1.70 162.65 164.40
1455.56 1.70 1.65 163.35 165.05
1462.76 2.35 2.29 163.35 165.70
1470.66 2.24 2.18 163.36 165.60
1498.76 1.92 1.87 163.38 165.30
1503.36 1.72 1.66 163.38 165.10
1517.86 2.18 2.13 162.82 165.00
1537.46 1.94 1.88 162.06 164.00
1552.51 161.48
1555.26 1.62 1.57 161.38 163.00
1589.56 1.95 1.89 160.05 162.00
1591.76 1.85 1.79 160.05 161.90
1603.56 1.65 1.60 158.85 160.50
1614.16 1.83 1.78 158.67 160.50
1624.36 2.51 2.45 158.49 161.00
1639.56 2.27 2.22 158.23 160.50
1651.16 2.27 2.22 158.03 160.30
1672.26 1.84 1.79 157.66 159.50
1696.76 1.76 1.70 157.24 159.00
1710.26 1.89 1.84 157.01 158.90
1729.26 2.32 2.26 156.68 159.00
1750.66 1.69 1.63 156.31 158.00
1785.26 1.89 1.83 156.11 158.00
1795.56 2.60 2.54 154.40 157.00
1797.56 2.50 2.44 154.40 156.90
1809.56 2.10 2.04 154.40 156.50
1823.56 2.50 2.44 154.40 156.90
12.00
18.20
8.90
27.10
40.90
22.30
23.60
23.40
7.20
7.20
7.90
28.10
4.60
14.50
19.60
17.80
34.30
11.80
10.60
10.20
15.20
11.60
21.10
24.50
13.50
19.00
21.40
34.60
10.30
12.00
14.00

" EUROPOL " Przedsiębiorstwo Projektowo-Usługowe
11-041 Olsztyn ul. Macierzanki 4
tel./fax 0-89 524-21-94 e-mail : europol1@wp.pl

Nazwa obiektu:	Projekt budowlany sieci wodociągowej
Adres:	Gmina Kolno, obręb Samławki ,Bęsia
Przedmiot opracowania:	Profil podłużny sieci wodociągowej
Projektant:	mgr inż.G.Tochmanupr 232/94/OL Sprawdzający mgr inż.E.Kołak upr 173/91/OL

Data:	Skala:	Nr rysunku:
11.2012	1:100/500	S-5